


# Rzut Mieszkania L1.M090

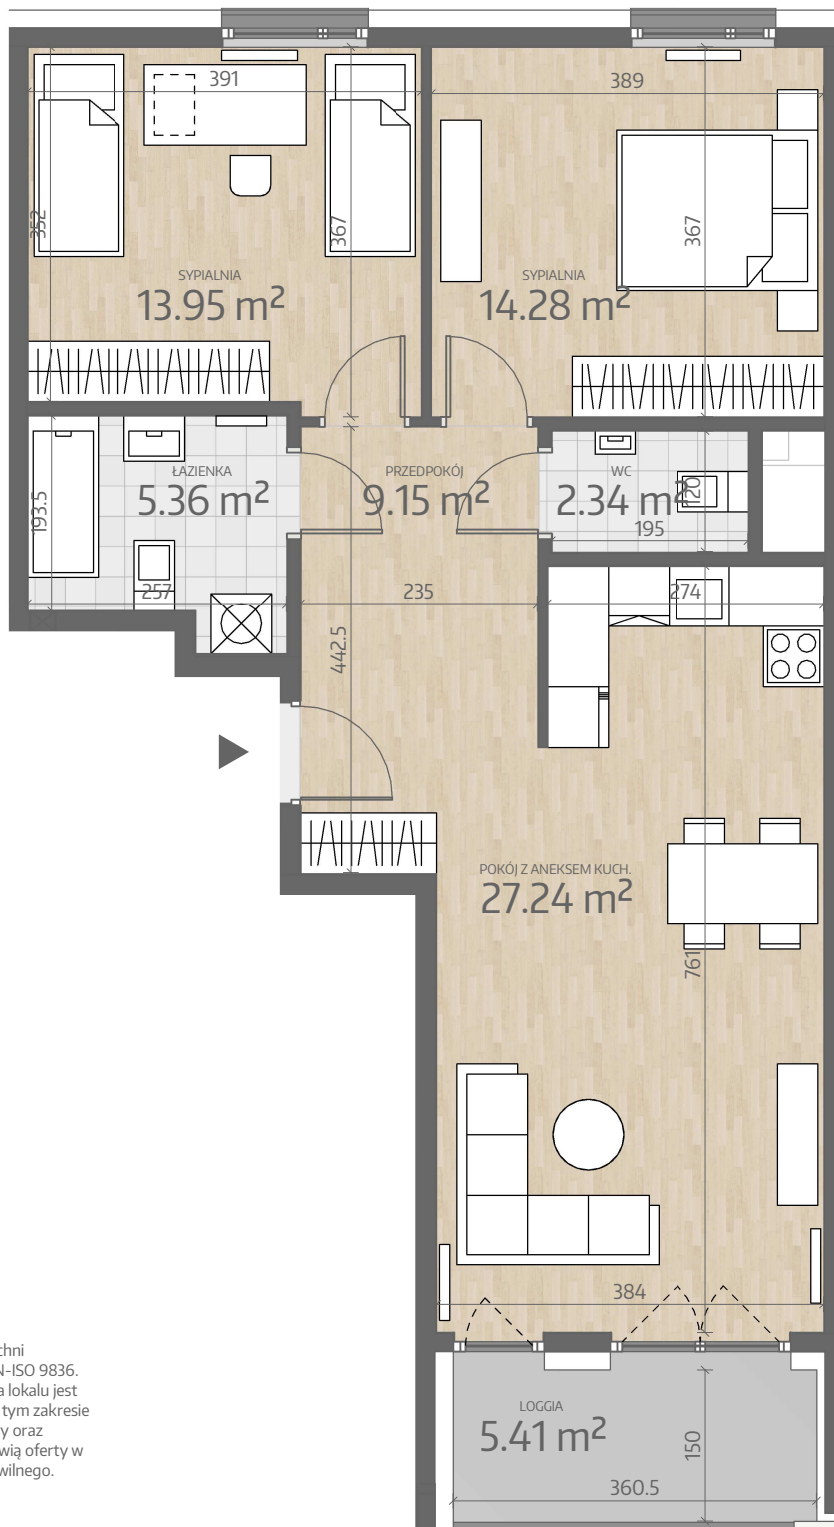

Przy obliczaniu powierzchni uwzględniono normę PN-ISO 9836. Przedstawiona aranżacja lokalu jest przykładowa, rysunki w tym zakresie mają charakter poglądowy oraz informacyjny i nie stanowią oferty w rozumieniu Kodeksu Cywilnego.




www.art-city.pl



Pow. Mieszkania  
Budynek  
Piętro  
Liczba Pokoi

72.33 m<sup>2</sup>  
L1  
10  
3

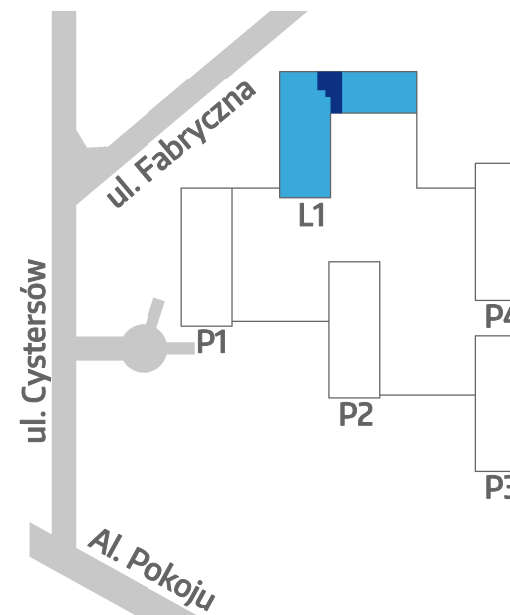

**Inwestor:**  
Atrium Verde sp. z o.o.  
**Projektant:**

Artur Jasiński i Wspólnicy Biuro Architektoniczne