


Rzut Mieszkania L1.M114

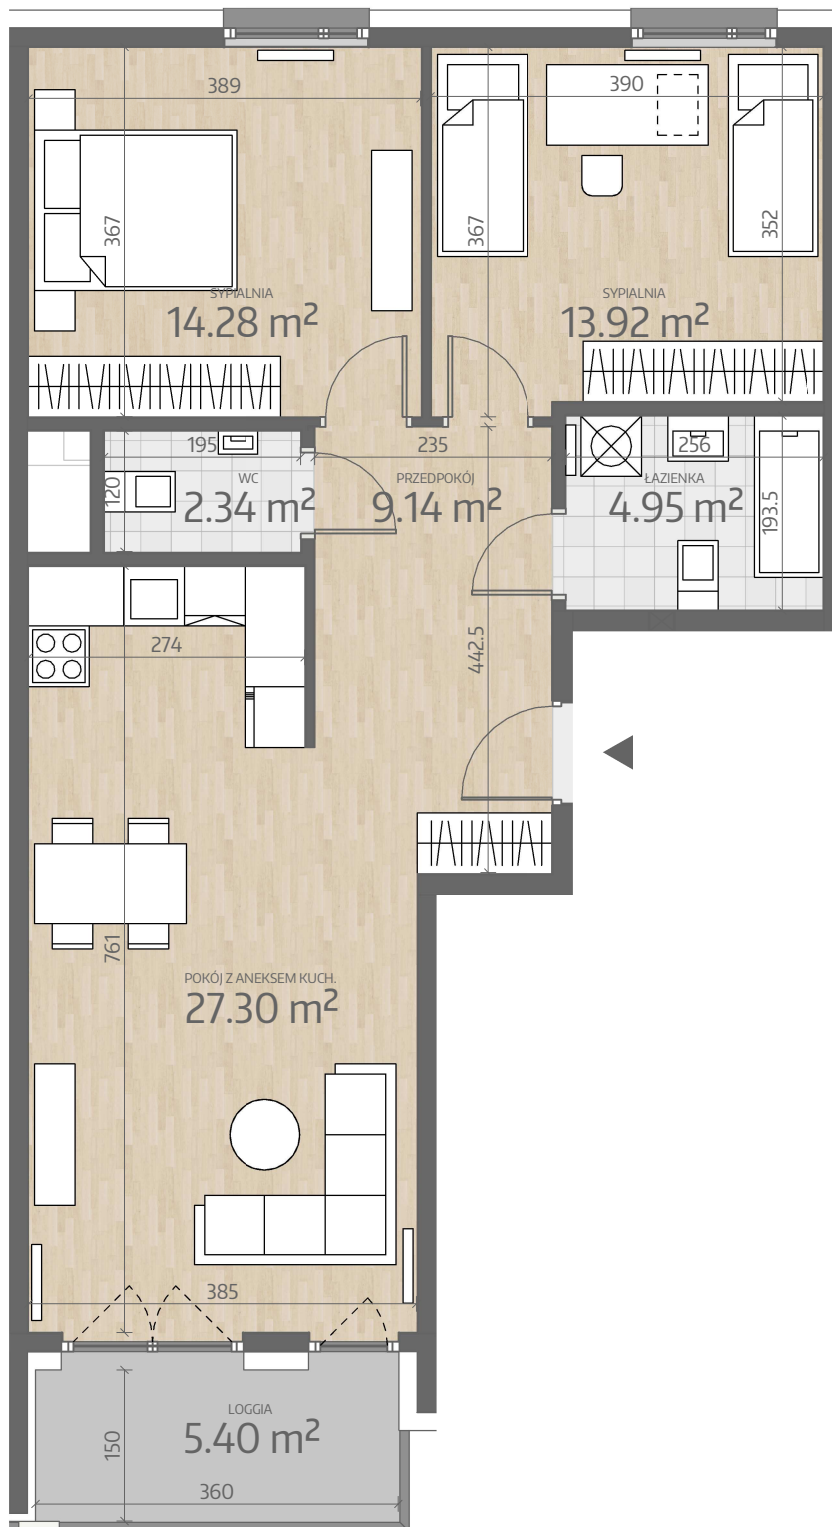

Przy obliczaniu powierzchni uwzględniono normę PN-ISO 9836. Przedstawiona aranżacja lokalu jest przykładowa, rysunki w tym zakresie mają charakter poglądowy oraz informacyjny i nie stanowią oferty w rozumieniu Kodeksu Cywilnego.




www.art-city.pl



Pow. Mieszkania
Budynek
Piętro
Liczba Pokoi

71.88 m²
L1
6
3

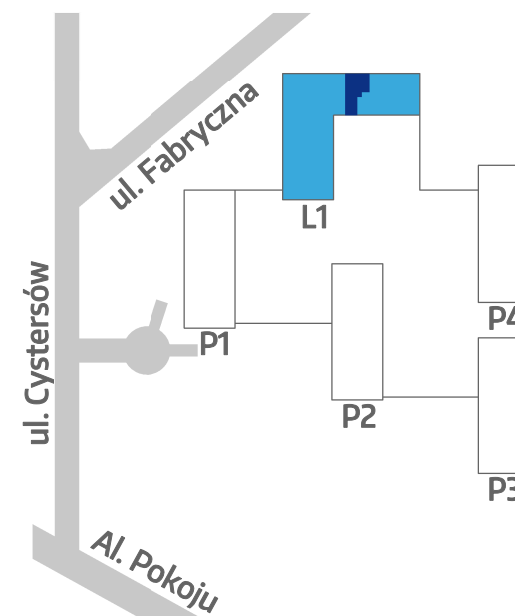

Inwestor:
Atrium Verde sp. z o.o.
Projektant:

Artur Jasiński i Wspólnicy Biuro Architektoniczne