


Rzut Mieszkania
P2.M022

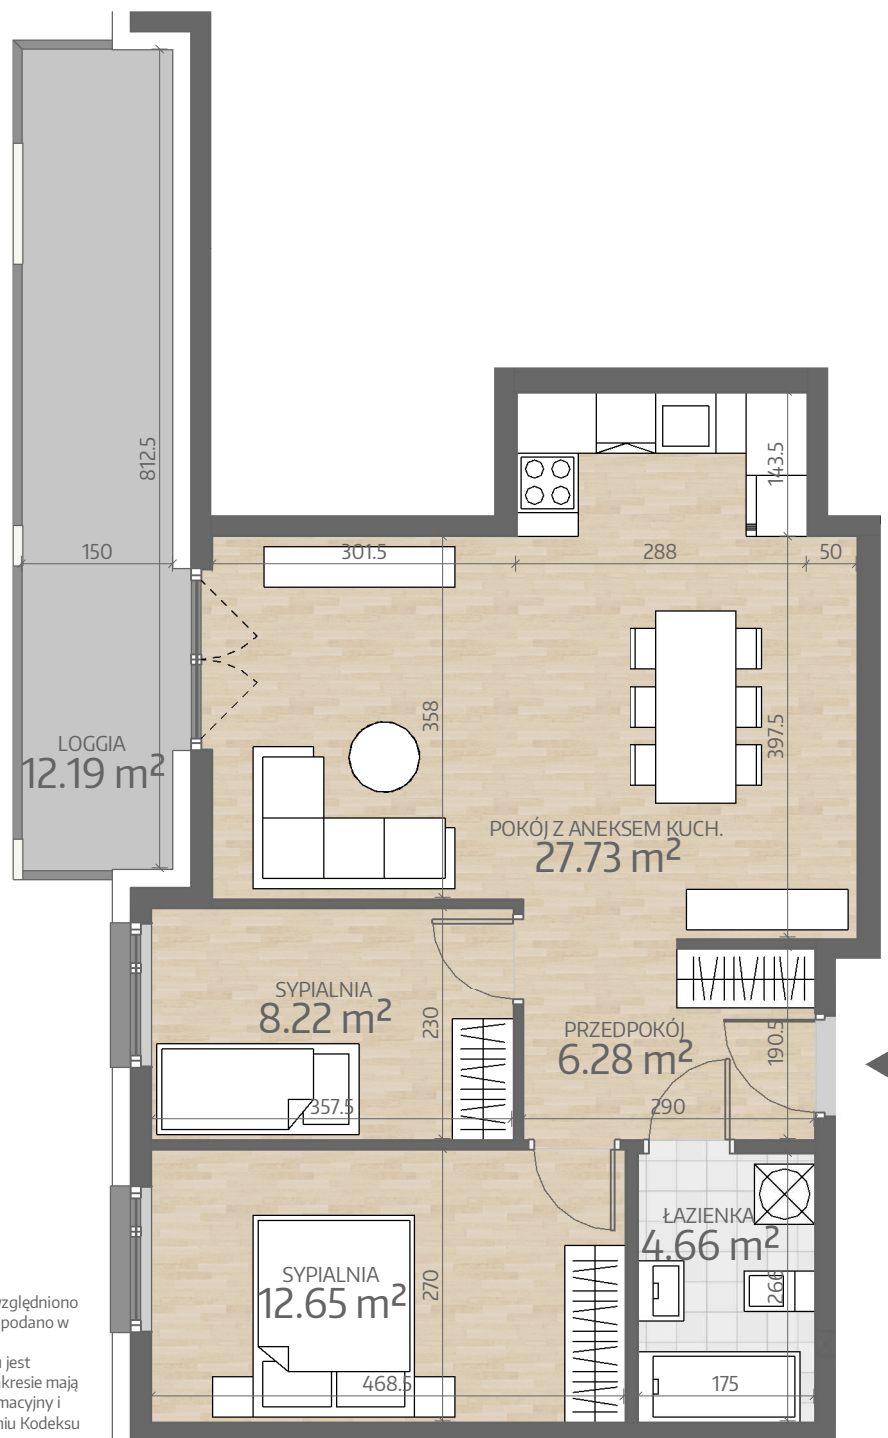

Przy obliczaniu powierzchni uwzględniono normę PN-ISO 9836. Wymiary podano w stanie wykończonym. Przedstawiona aranżacja lokalu jest przykładowa, rysunki w tym zakresie mają charakter poglądowy oraz informacyjny i nie stanowią oferty w rozumieniu Kodeksu Cywilnego.




www.art-city.pl



Pow. Mieszkania
Budynek
Piętro
Liczba Pokoi

59.54 m²
P2
2
3

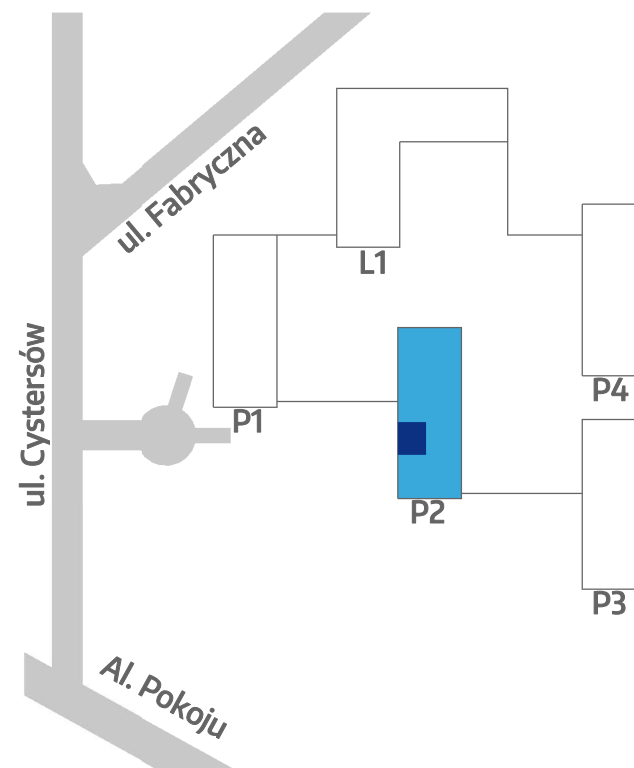

Inwestor:
Atrium Verde sp. z o.o.
Projektant:

Artur Jasiński i Wspólnicy Biuro Architektoniczne