


Rzut Mieszkania
P2.M044

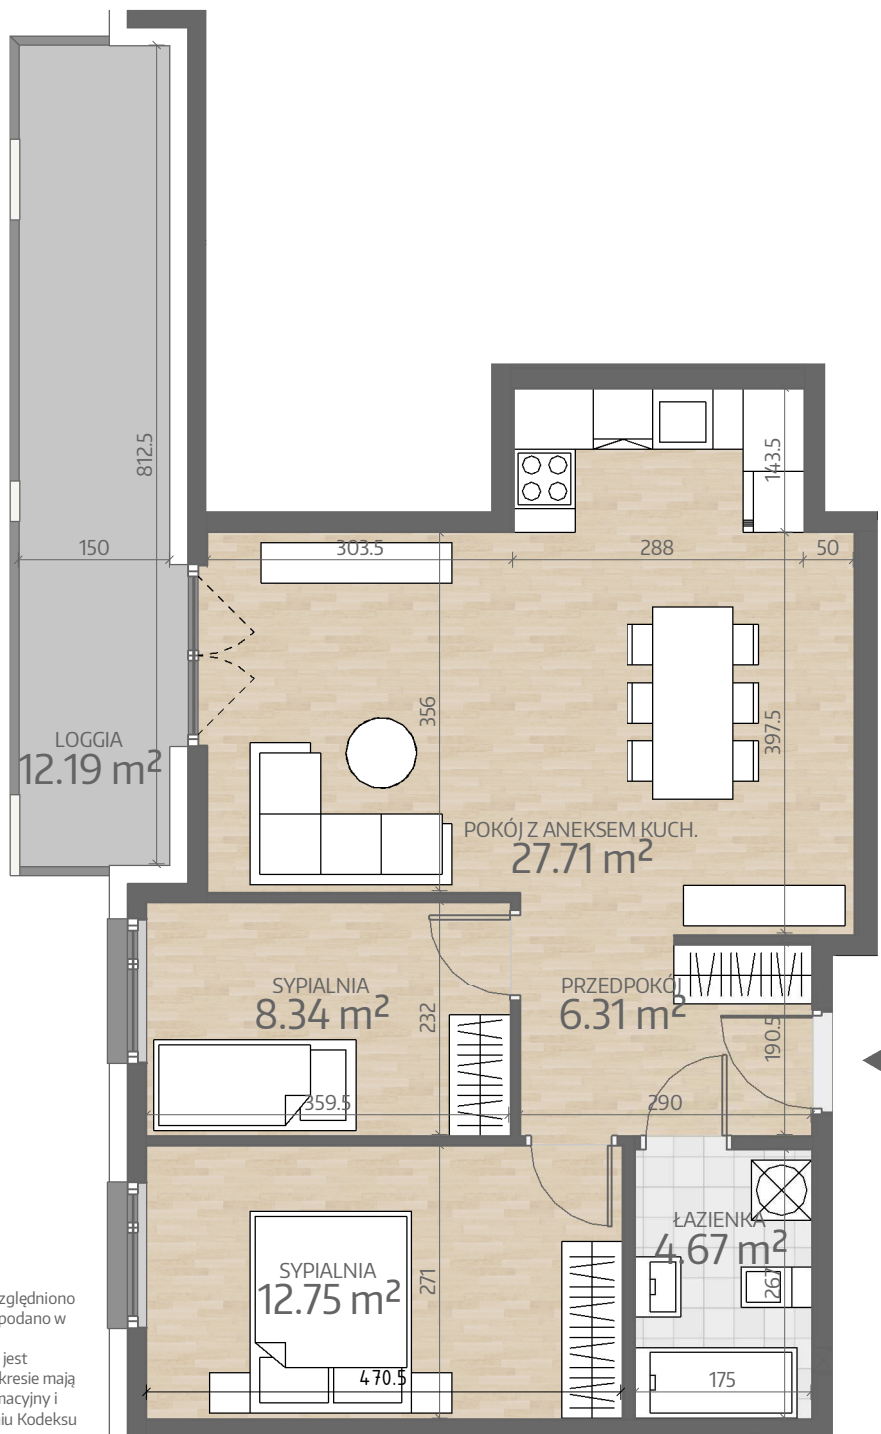


Przy obliczaniu powierzchni uwzględniono normę PN-ISO 9836. Wymiary podano w stanie wykończonym. Przedstawiona aranżacja lokalu jest przykładowa, rysunki w tym zakresie mają charakter poglądowy oraz informacyjny i nie stanowią oferty w rozumieniu Kodeksu Cywilnego.

www.art-city.pl

**Art
City**

Pow. Mieszkania	59.79 m ²
Budynek	P2
Piętro	4
Liczba Pokoi	3

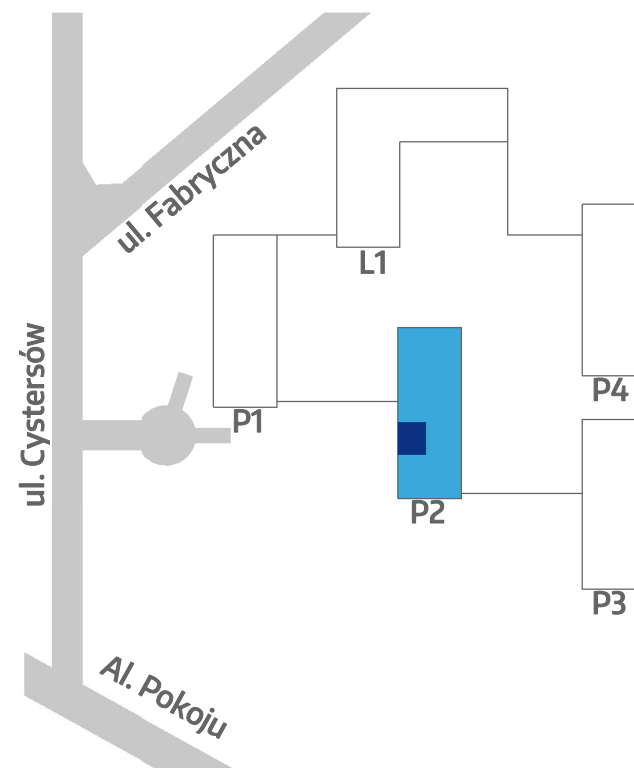

Inwestor:
Atrium Verde sp. z o.o.
Projektant:

Artur Jasiński i Wspólnicy Biuro Architektoniczne