


Rzut Mieszkania
P2.M053

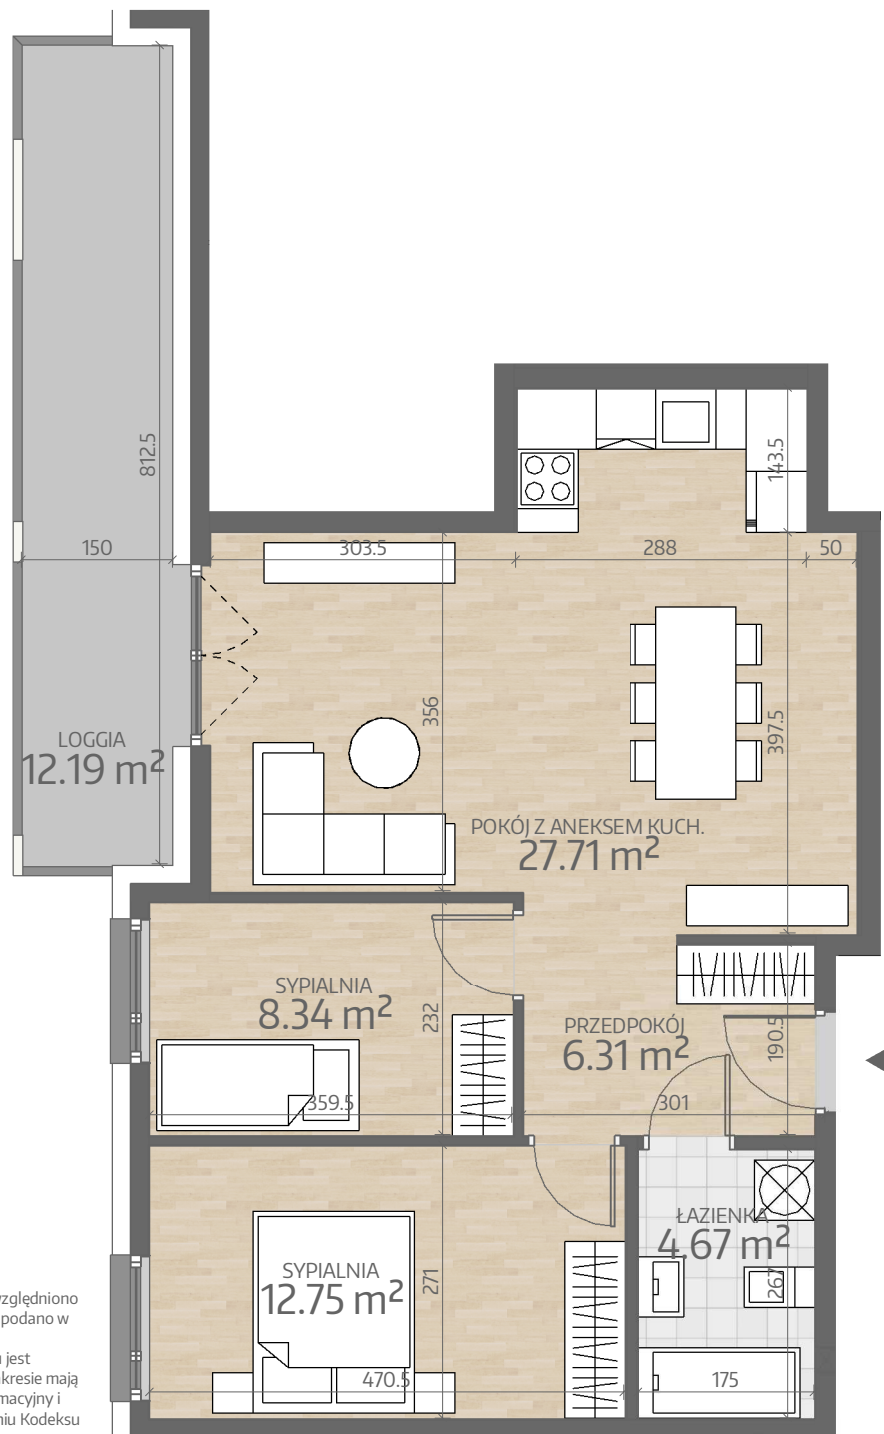


Przy obliczaniu powierzchni uwzględniono normę PN-ISO 9836. Wymiary podano w stanie wykończonym. Przedstawiona aranżacja lokalu jest przykładowa, rysunki w tym zakresie mają charakter poglądowy oraz informacyjny i nie stanowią oferty w rozumieniu Kodeksu Cywilnego.

www.art-city.pl

**Art
City**

| | |
|-----------------|----------------------|
| Pow. Mieszkania | 59.79 m ² |
| Budynek | P2 |
| Piętro | 5 |
| Liczba Pokoi | 3 |

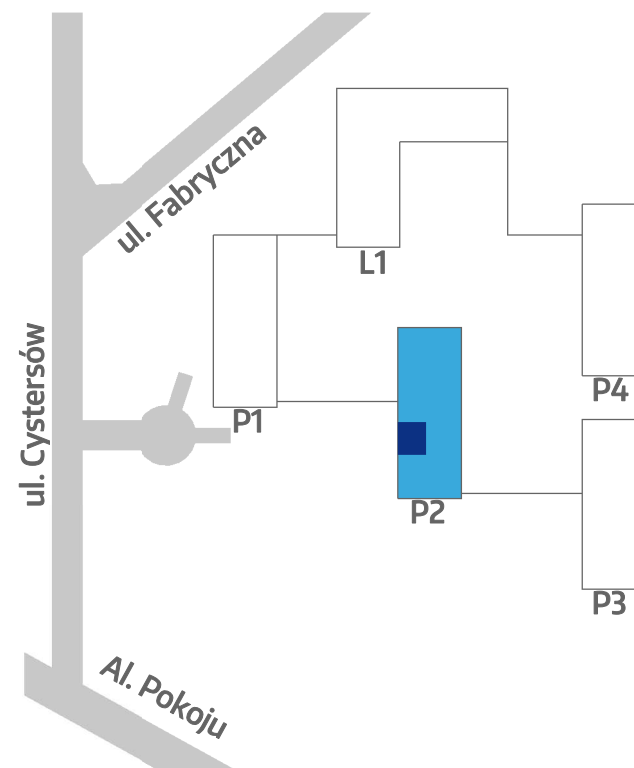

Inwestor:
Atrium Verde sp. z o.o.
Projektant:

Artur Jasiński i Wspólnicy Biuro Architektoniczne