


Rzut Mieszkania
P2.M071

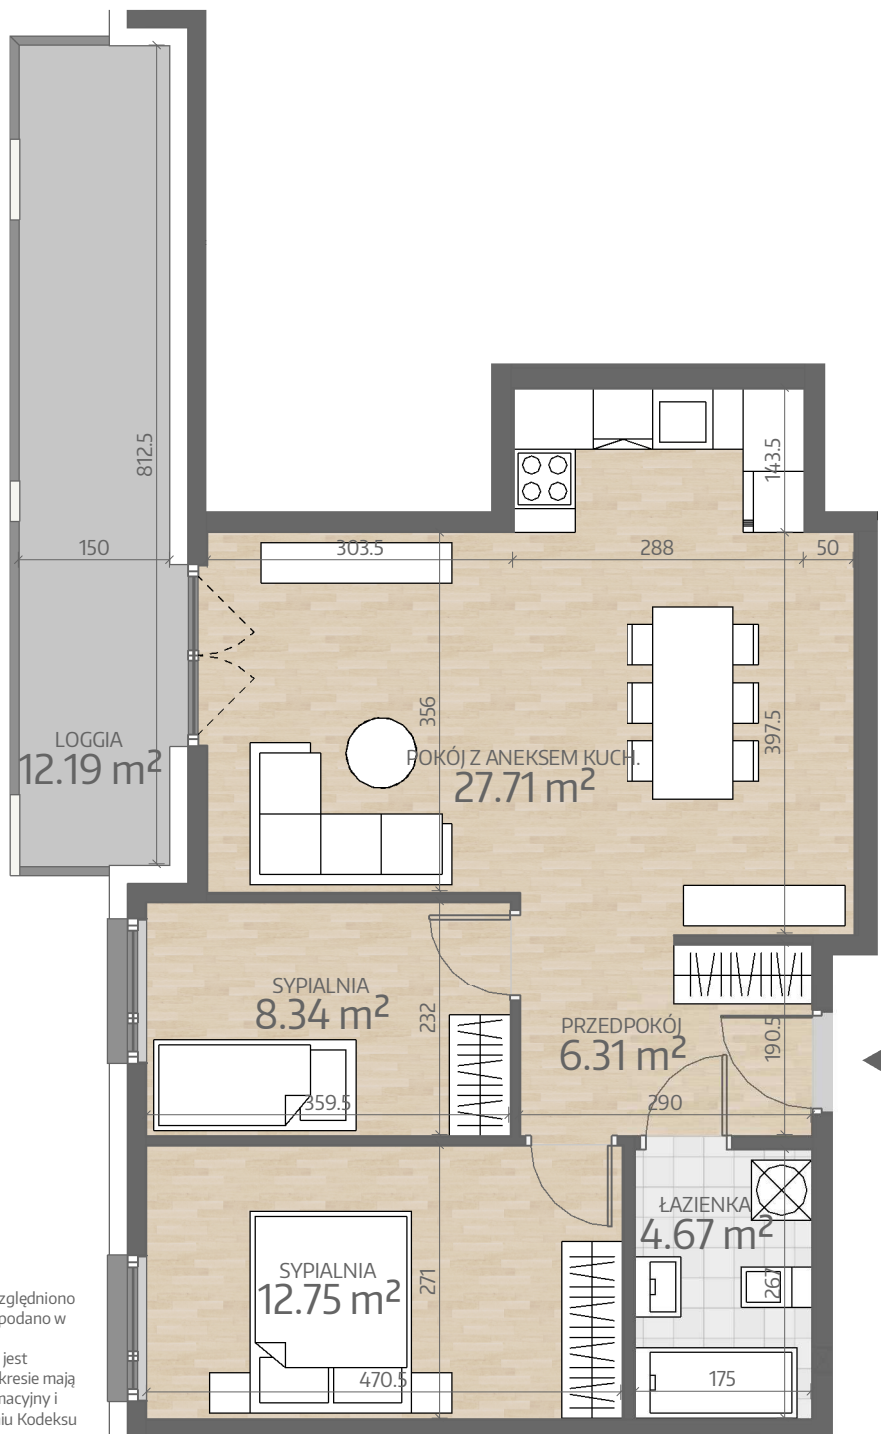


Przy obliczaniu powierzchni uwzględniono normę PN-ISO 9836. Wymiary podano w stanie wykończonym. Przedstawiona aranżacja lokalu jest przykładowa, rysunki w tym zakresie mają charakter poglądowy oraz informacyjny i nie stanowią oferty w rozumieniu Kodeksu Cywilnego.

www.art-city.pl

**Art
City**

Pow. Mieszkania
Budynek
Piętro
Liczba Pokoi

59.79 m²
P2
7
3

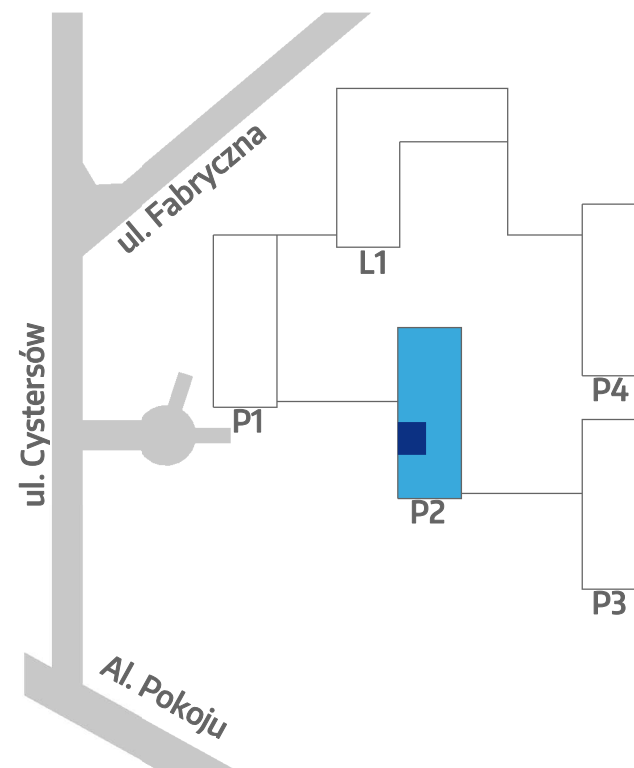

Inwestor:
Atrium Verde sp. z o.o.
Projektant:

Artur Jasiński i Wspólnicy Biuro Architektoniczne