


Rzut Mieszkania  
P3.M027

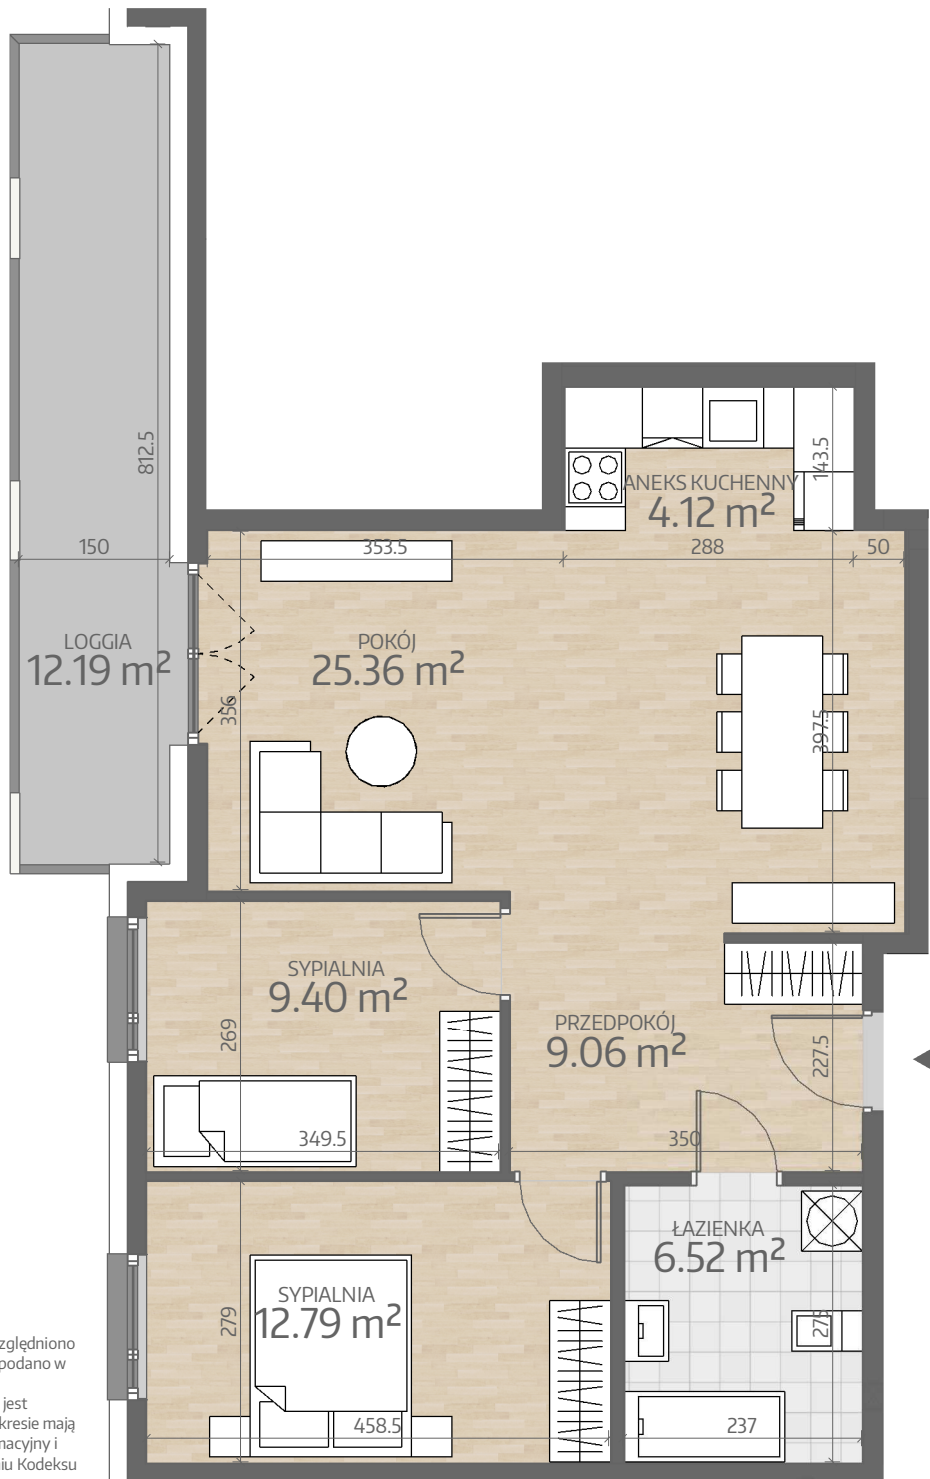

Przy obliczeniu powierzchni uwzględniono normę PN-ISO 9836. Wymiary podano w stanie wykończonym. Przedstawiona aranżacja lokalu jest przykładowa, rysunki w tym zakresie mają charakter poglądowy oraz informacyjny i nie stanowią oferty w rozumieniu Kodeksu Cywilnego.




www.art-city.pl

**Art  
City**

Pow. Mieszkania  
Budynek  
Piętro  
Liczba Pokoi

67.25 m<sup>2</sup>  
P3  
3  
3

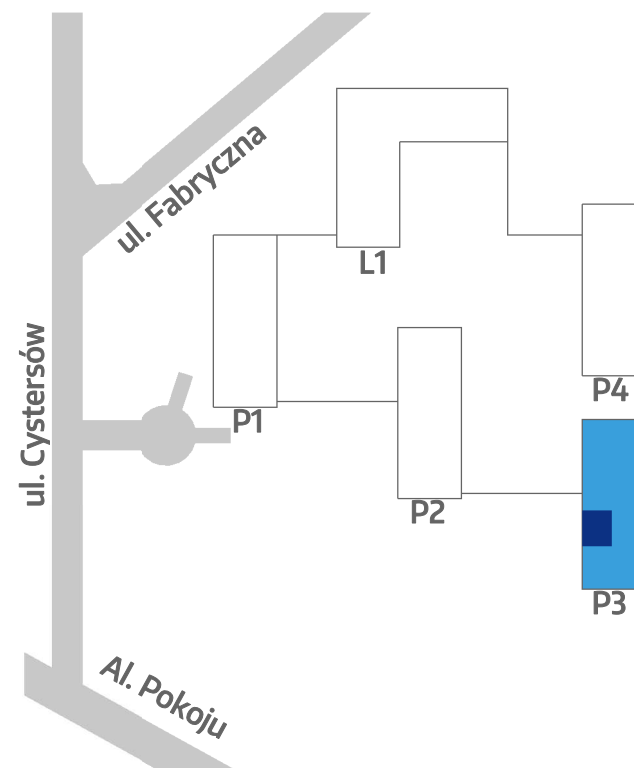

**Inwestor:**  
Atrium Verde sp. z o.o.  
**Projektant:**

Artur Jasiński i Wspólnicy Biuro Architektoniczne