



Rzut Mieszkania
P3.M090

www.art-city.pl

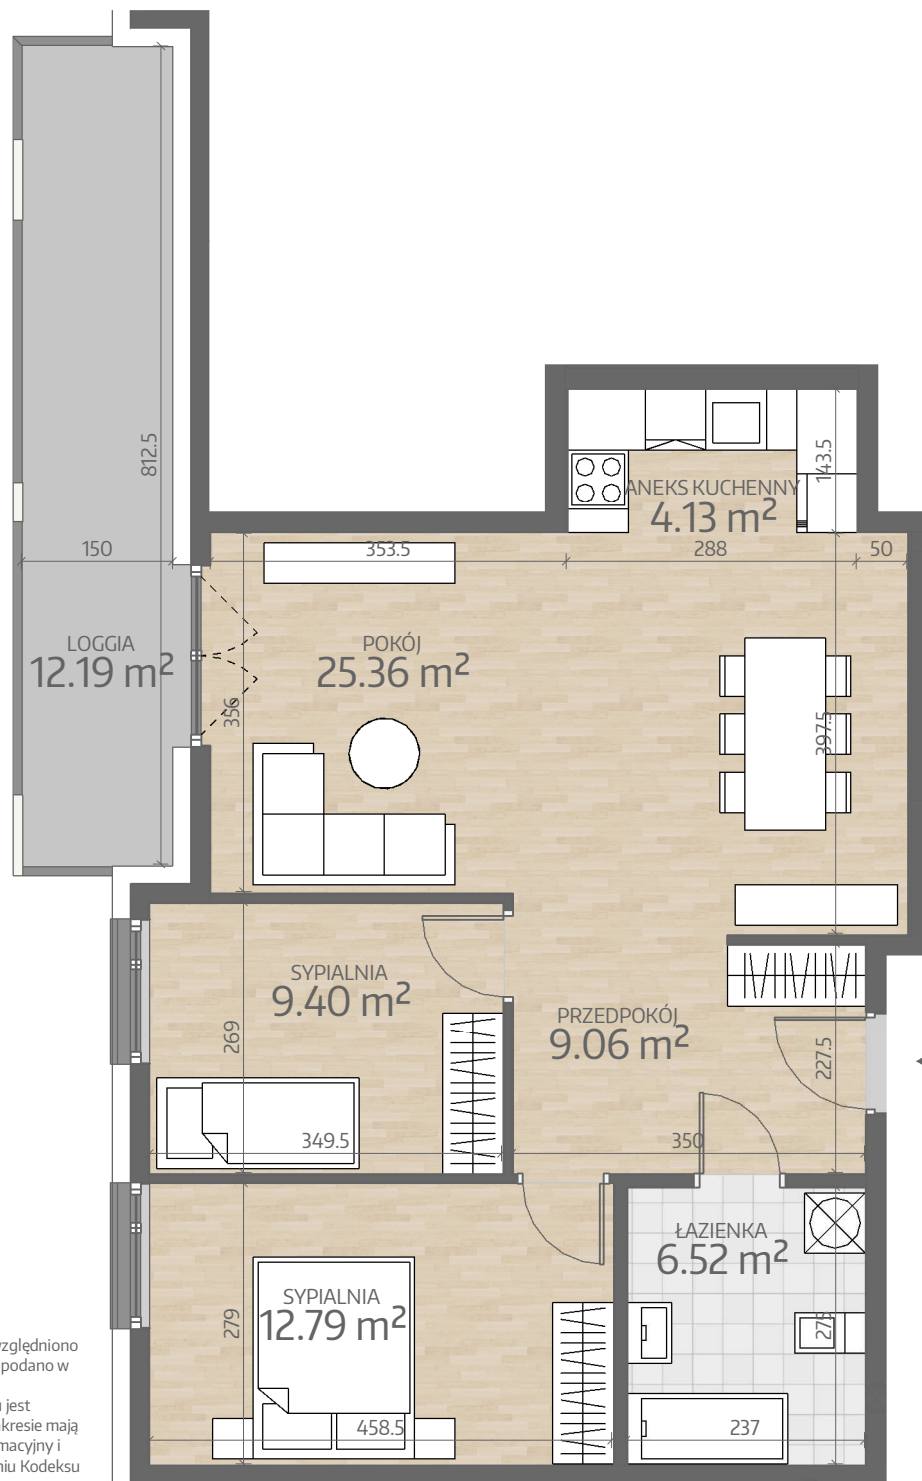

Pow. Mieszkania
Budynek
Piętro
Liczba Pokoi

67.26 m²
P3
10
3

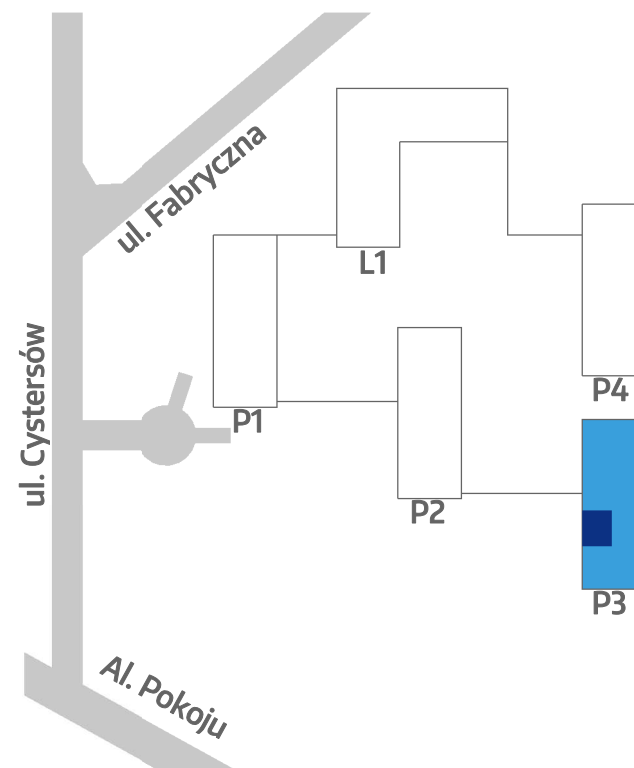

Przy obliczeniu powierzchni uwzględniono normę PN-ISO 9836. Wymiary podano w stanie wykończonym. Przedstawiona aranżacja lokalu jest przykładowa, rysunki w tym zakresie mają charakter poglądowy oraz informacyjny i nie stanowią oferty w rozumieniu Kodeksu Cywilnego.

Inwestor:
Atrium Verde sp. z o.o.
Projektant:

Artur Jasiński i Wspólnicy Biuro Architektoniczne